


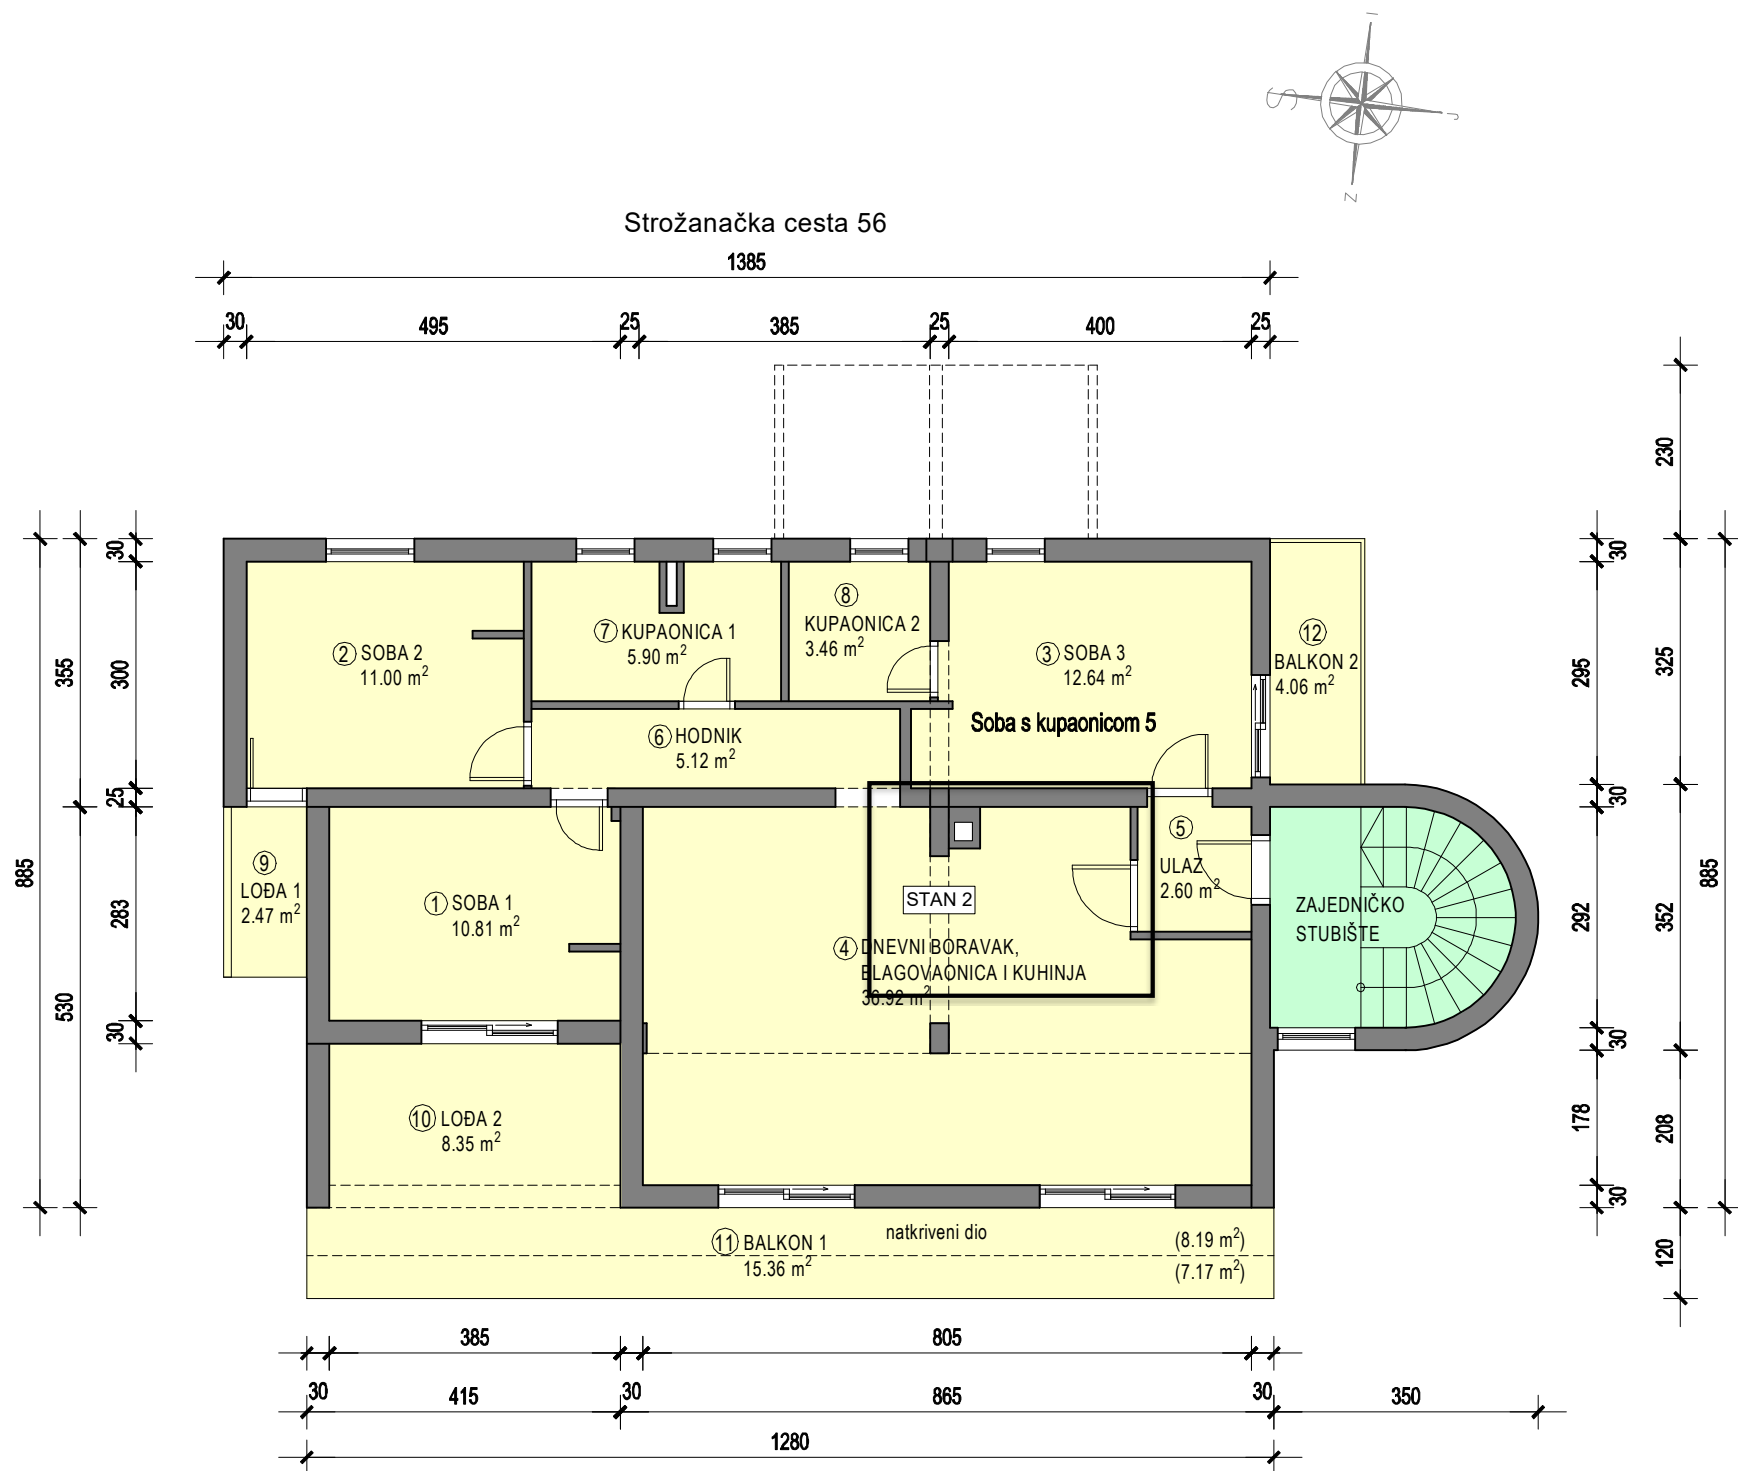

STAN 2:

|                                     |                      |
|-------------------------------------|----------------------|
| ① SOBA 1                            | 10.81 m <sup>2</sup> |
| ② SOBA 2                            | 11.00 m <sup>2</sup> |
| ③ SOBA 3                            | 12.64 m <sup>2</sup> |
| ④ D.BORAVAK, BALGOVAONICA I KUHINJA | 36.92 m <sup>2</sup> |
| ⑤ ULAZ                              | 2.60 m <sup>2</sup>  |
| ⑥ HODNIK                            | 5.12 m <sup>2</sup>  |
| ⑦ KUPAONICA 1                       | 5.90 m <sup>2</sup>  |
| ⑧ KUPAONICA 2                       | 3.46 m <sup>2</sup>  |

**Ukupne podne površine posebnog dijela 88.45 m<sup>2</sup>**

|            |                                               |
|------------|-----------------------------------------------|
| + ⑨ LOĐA 1 | 2.47 m <sup>2</sup> x 0.75 (korisna vr. 1.85) |
| ⑩ LOĐA 2   | 8.35 m <sup>2</sup> x 0.75 (korisna vr. 6.26) |
| ⑪ BALKON 1 | 8.19 m <sup>2</sup> x 0.50 (korisna vr. 4.10) |
|            | 7.17 m <sup>2</sup> x 0.25 (korisna vr. 1.79) |
| ⑫ BALKON 2 | 4.06 m <sup>2</sup> x 0.50 (korisna vr. 2.03) |

**Ukupne korisne vrijednosti (s pripadcima) 104.48**

ZAJEDNIČKI DIO